


PLANTA ARQUITECTÓNICA BAJA  
1 : 100 342.89M2

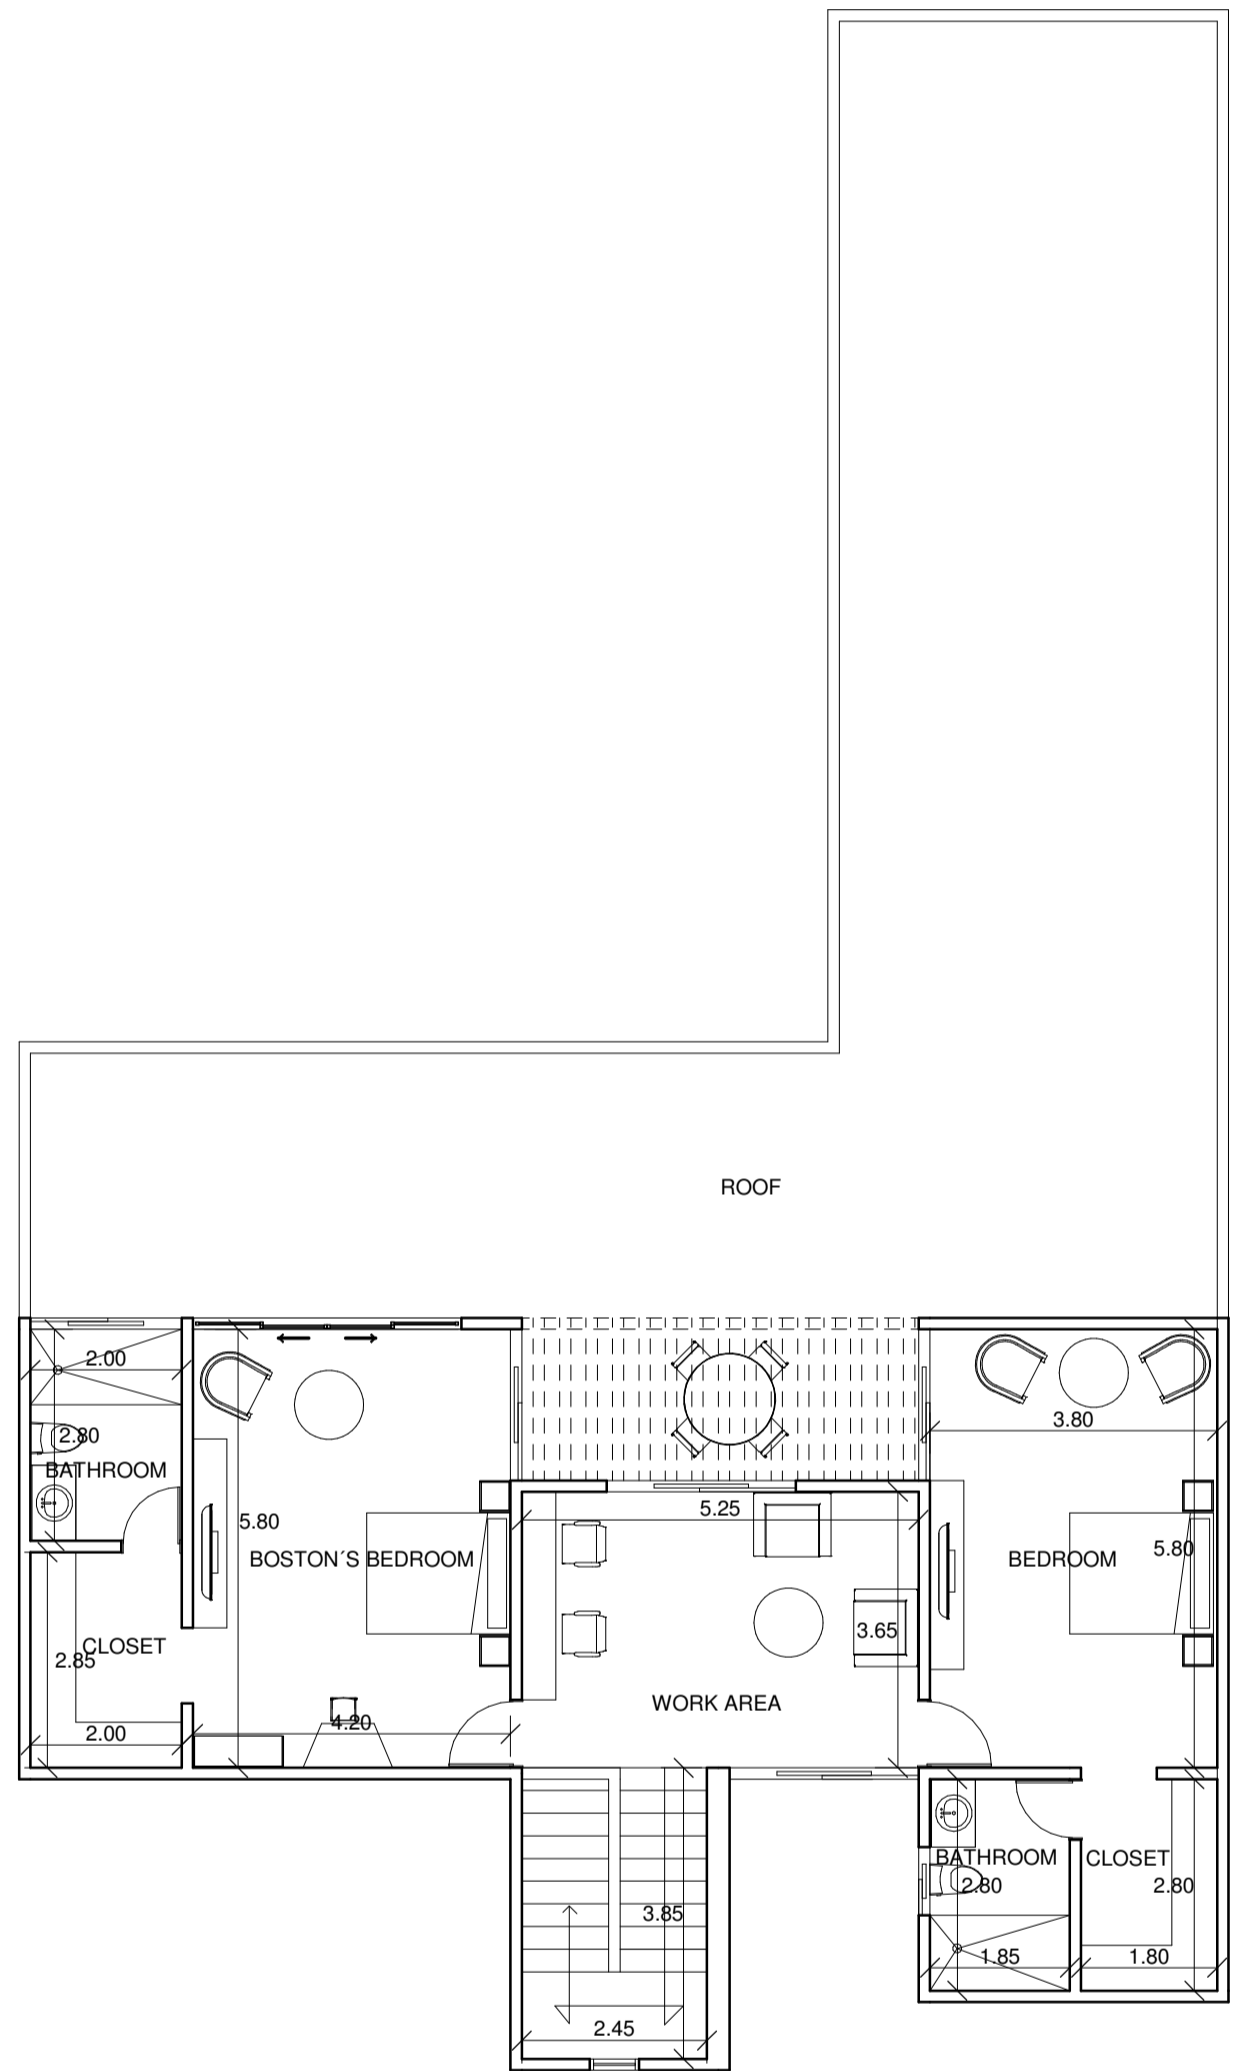

PLANTA ARQUITECTÓNICA ALTA  
1 : 100 109.57M2